

URBAN TECH REPUBLIC


GESAMTFLÄCHE	202 ha	CAMPUS	39 ha
BAUFLÄCHE	147 ha	GEWERBEBAND	70 ha
GRÜN-/LANDSCHAFTSFLÄCHE	27 ha	INDUSTRIEPARK	82 ha
VERKEHRSFLÄCHE	28 ha	GRUNDSTÜCKE	3.000 – 200.000 m ²

WEITERE ENTWICKLUNGSRÄUME

SCHUMACHER QUARTIER	46 ha
TXL NORD	30 ha
LANDSCHAFTSPARK	26 ha
LANDSCHAFTSRAUM	189 ha

BERLIN TXL – POTENZIALE

BESCHÄFTIGTE	bis zu 20.000	BRUTTOWERTSCHÖPFUNG IN BERLIN TXL¹	1,6 Mrd. Euro p. a.
STUDIERENDE	5.000	BRUTTOWERTSCHÖPFUNG FÜR BERLIN²	2,6 Mrd. Euro p. a.
UNTERNEHMEN	bis zu 1.000	STEUEREFFEKTE³	350 Mio. Euro p. a.

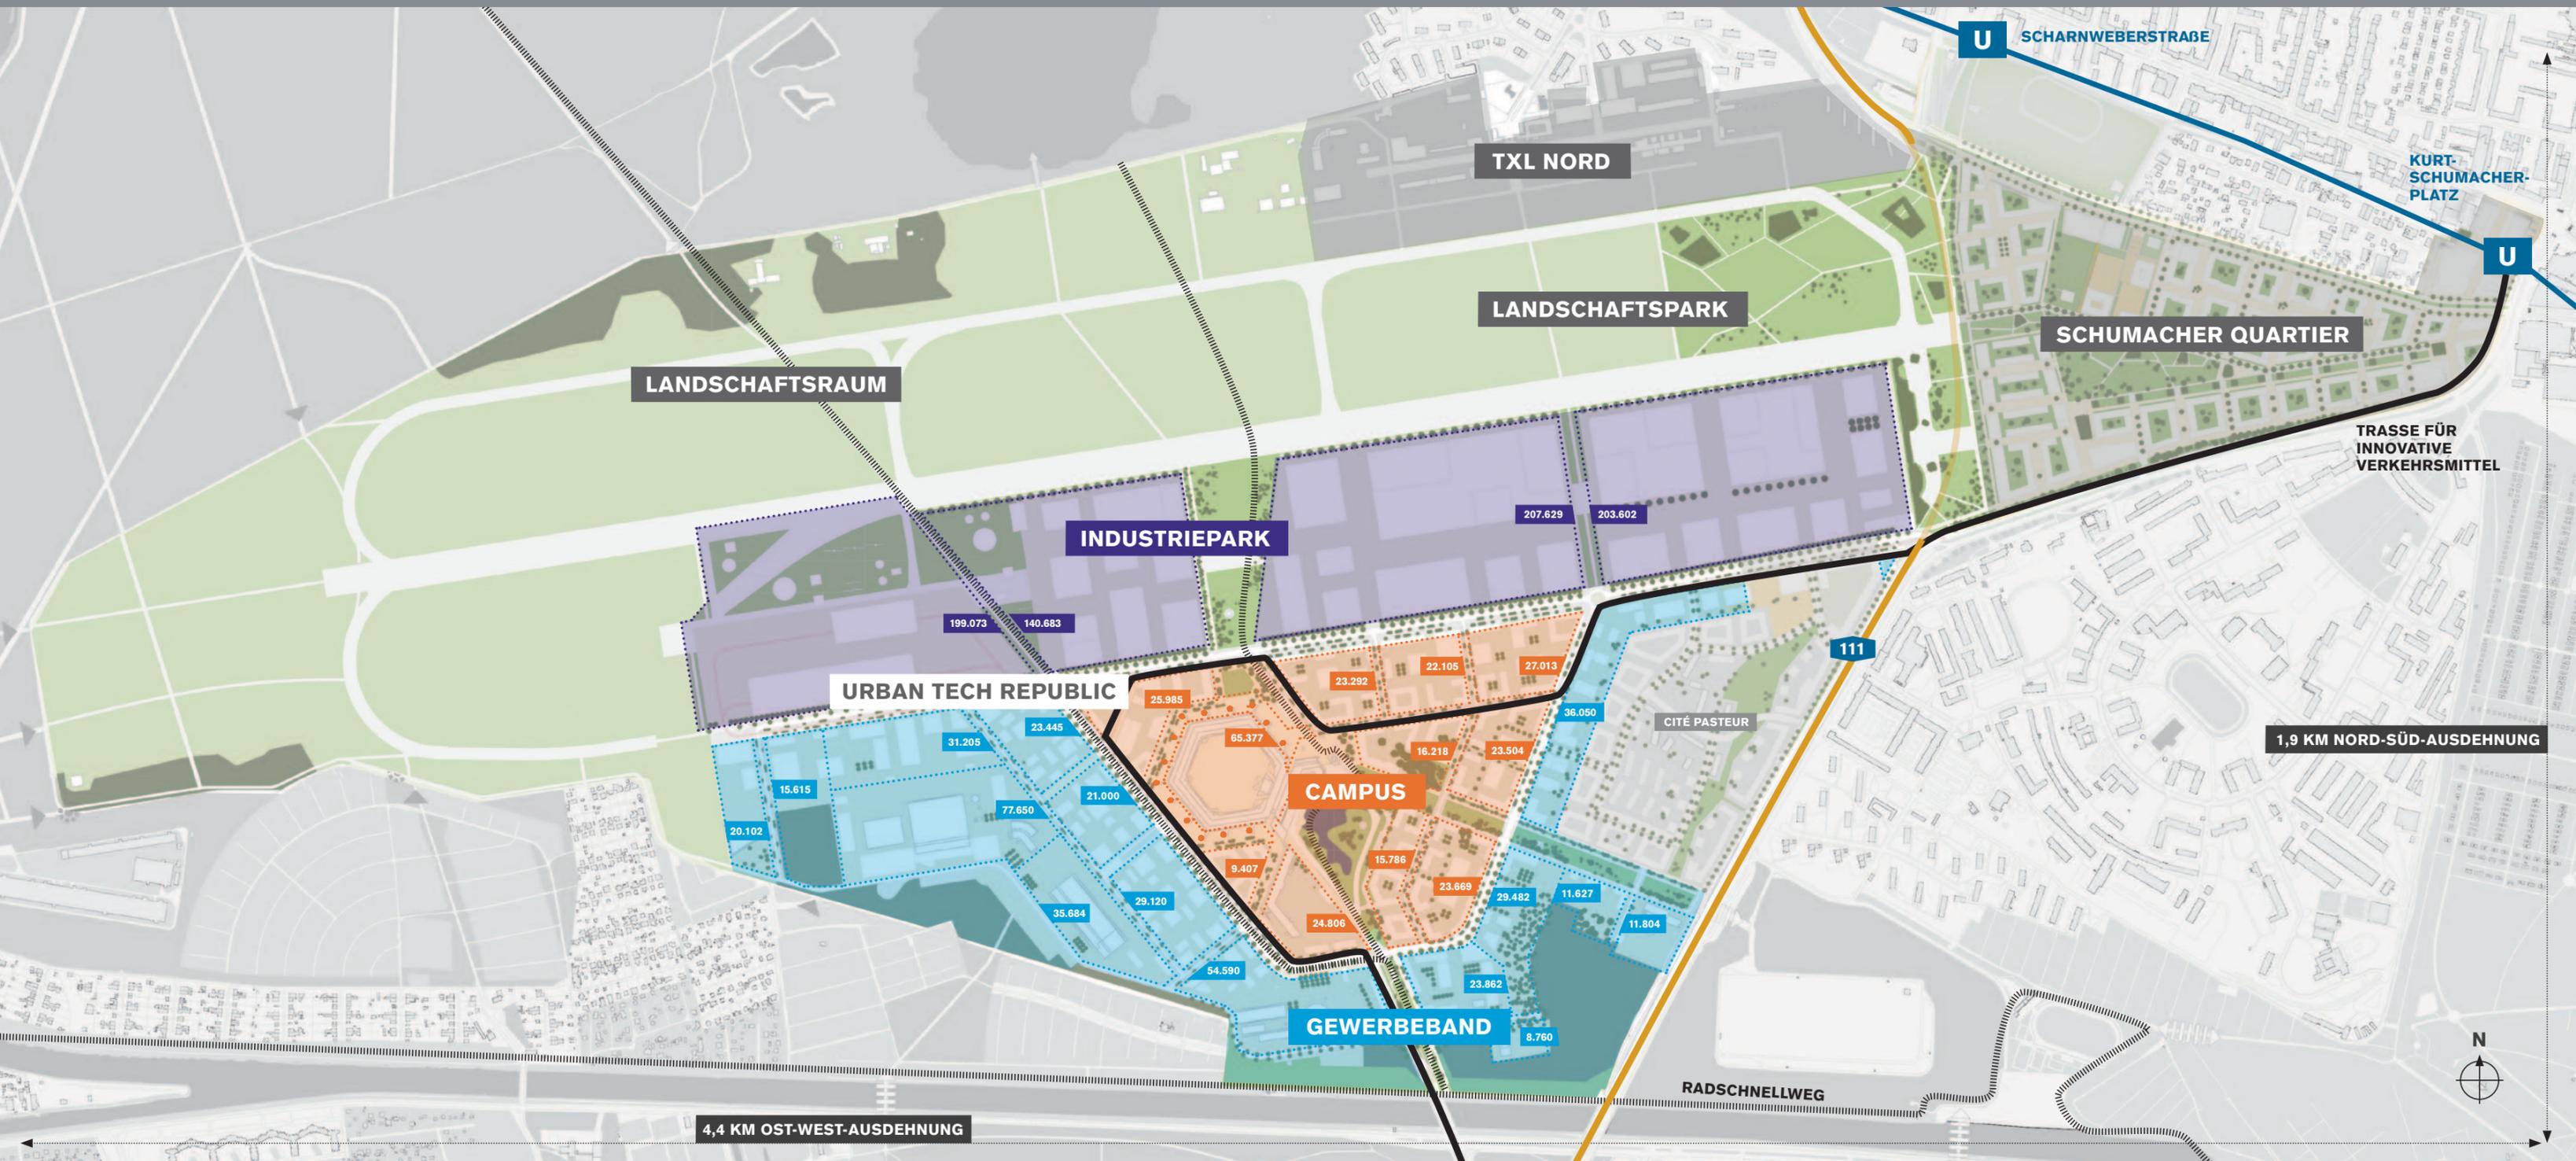

¹ Bei 18.000 Arbeitsplätzen
² Auswirkung auf die Bruttowertschöpfung in Berlin gesamt bei 18.000 Arbeitsplätzen in Berlin TXL
³ Davon 160 Millionen Euro pro Jahr für das Land Berlin